ALBA

SUBSUELO

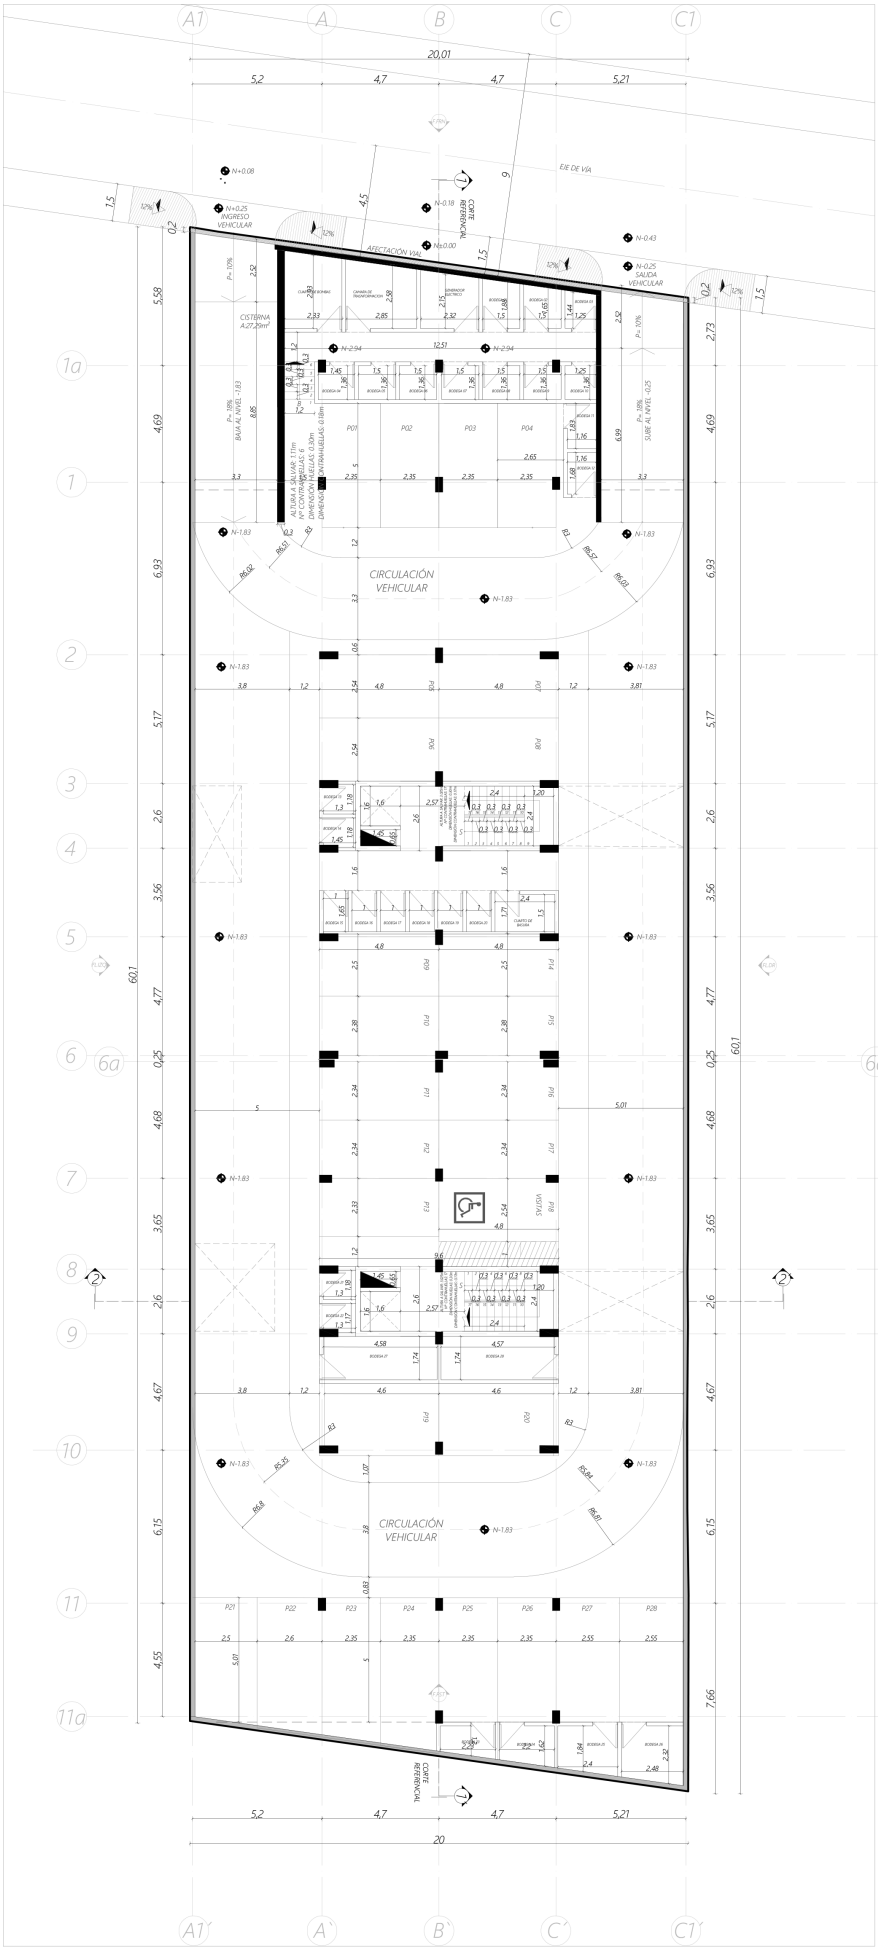

ALBA

PLANTA BAJA

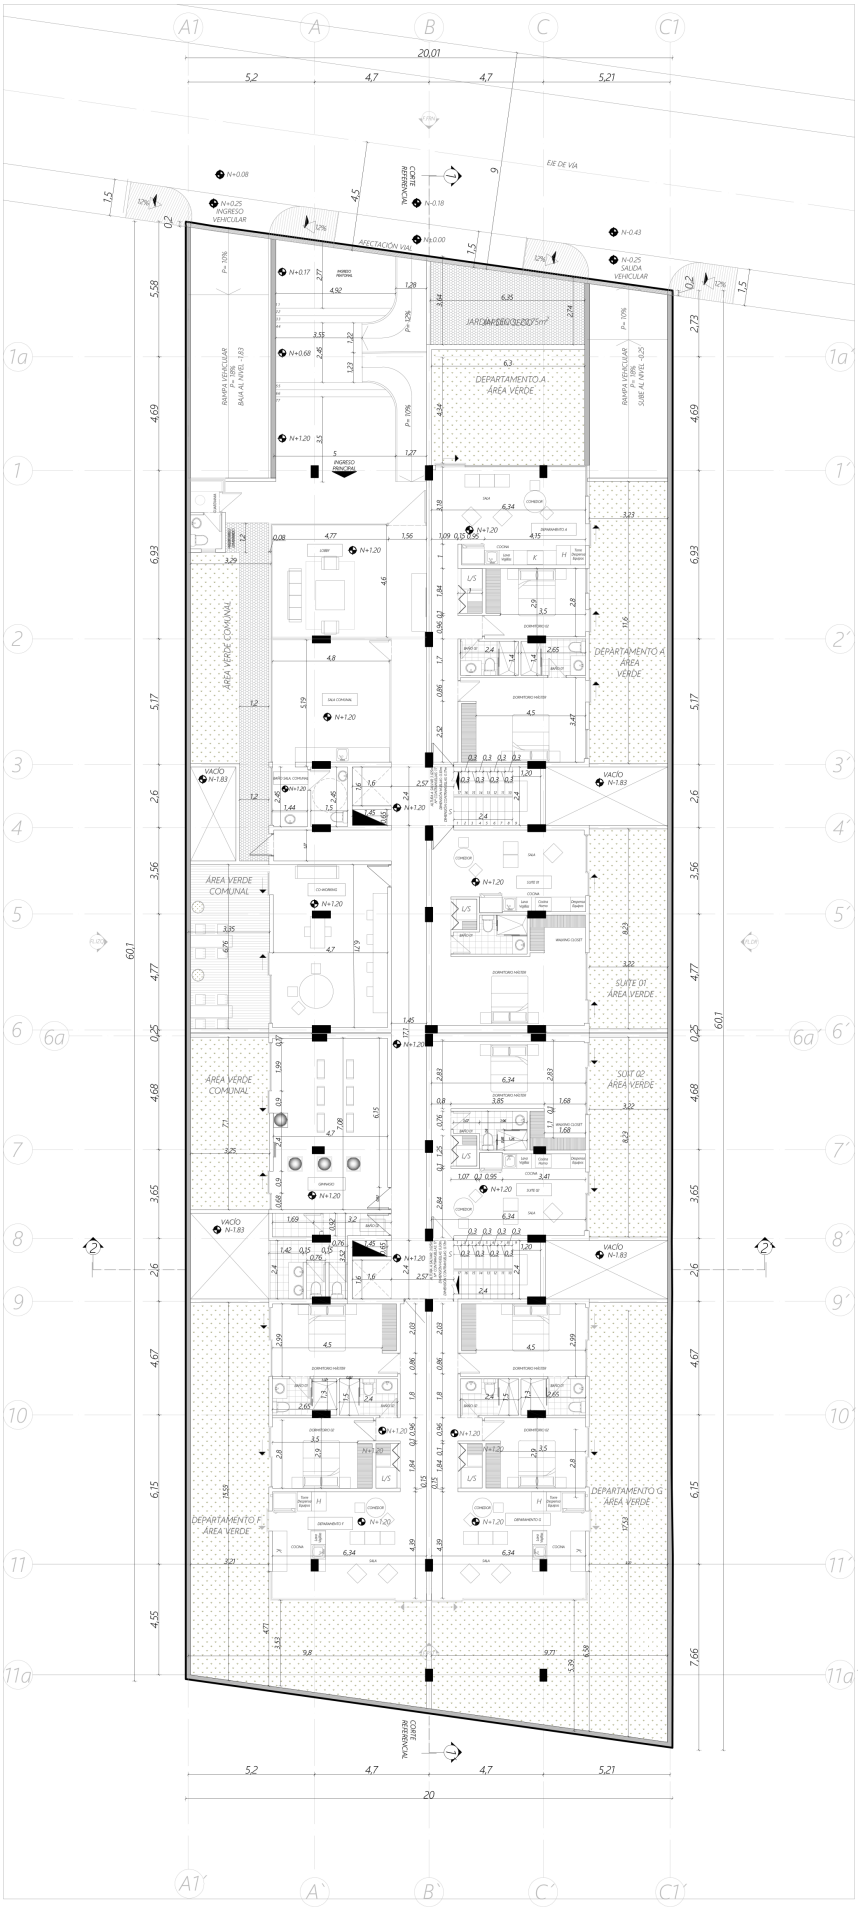

ALBA

PRIMERA PLANTA ALTA

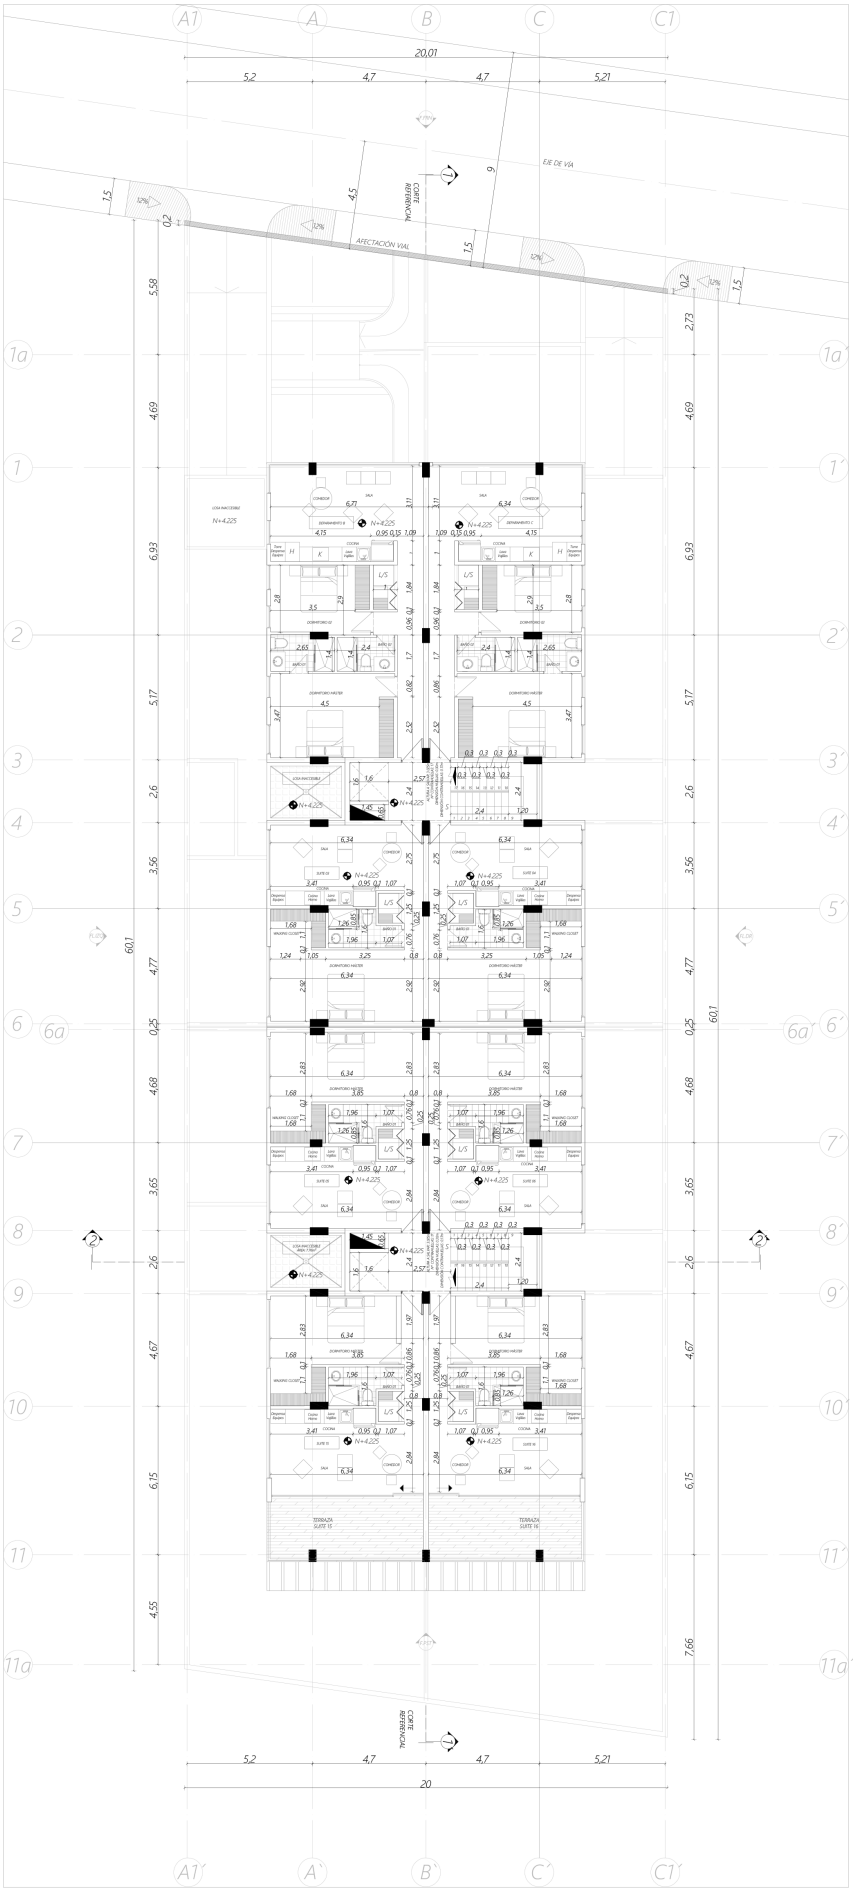

ALBA

SEGUNDA PLANTA ALTA

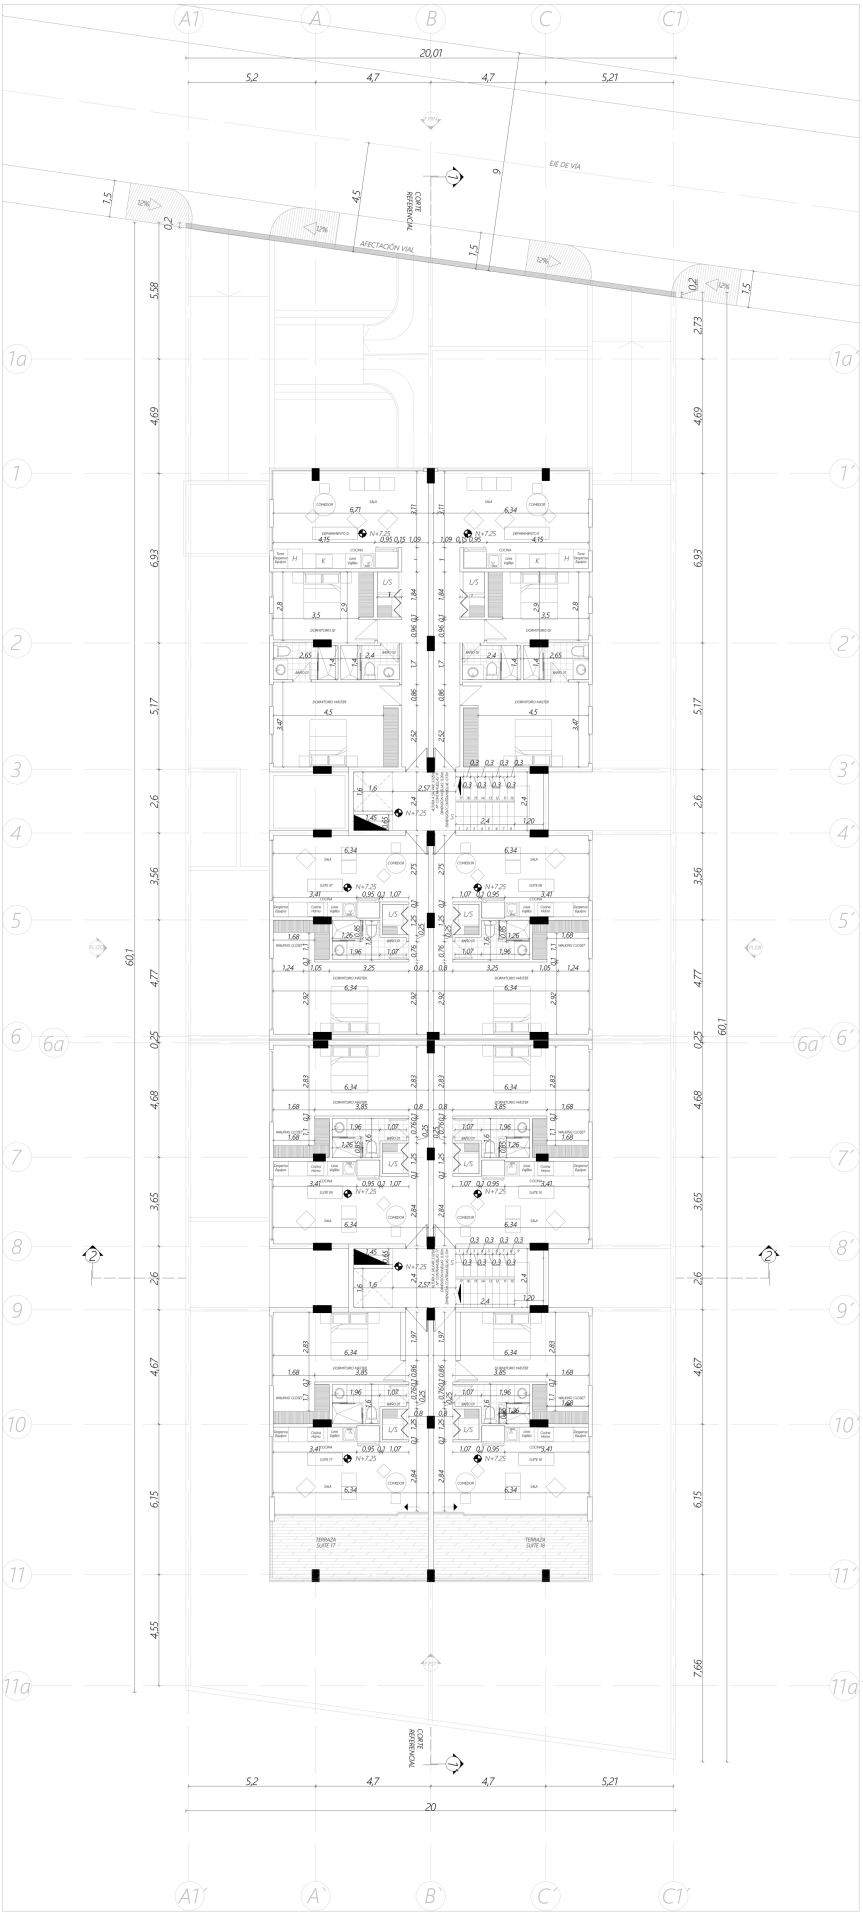

ALBA

TERCERA PLANTA ALTA OP. 2

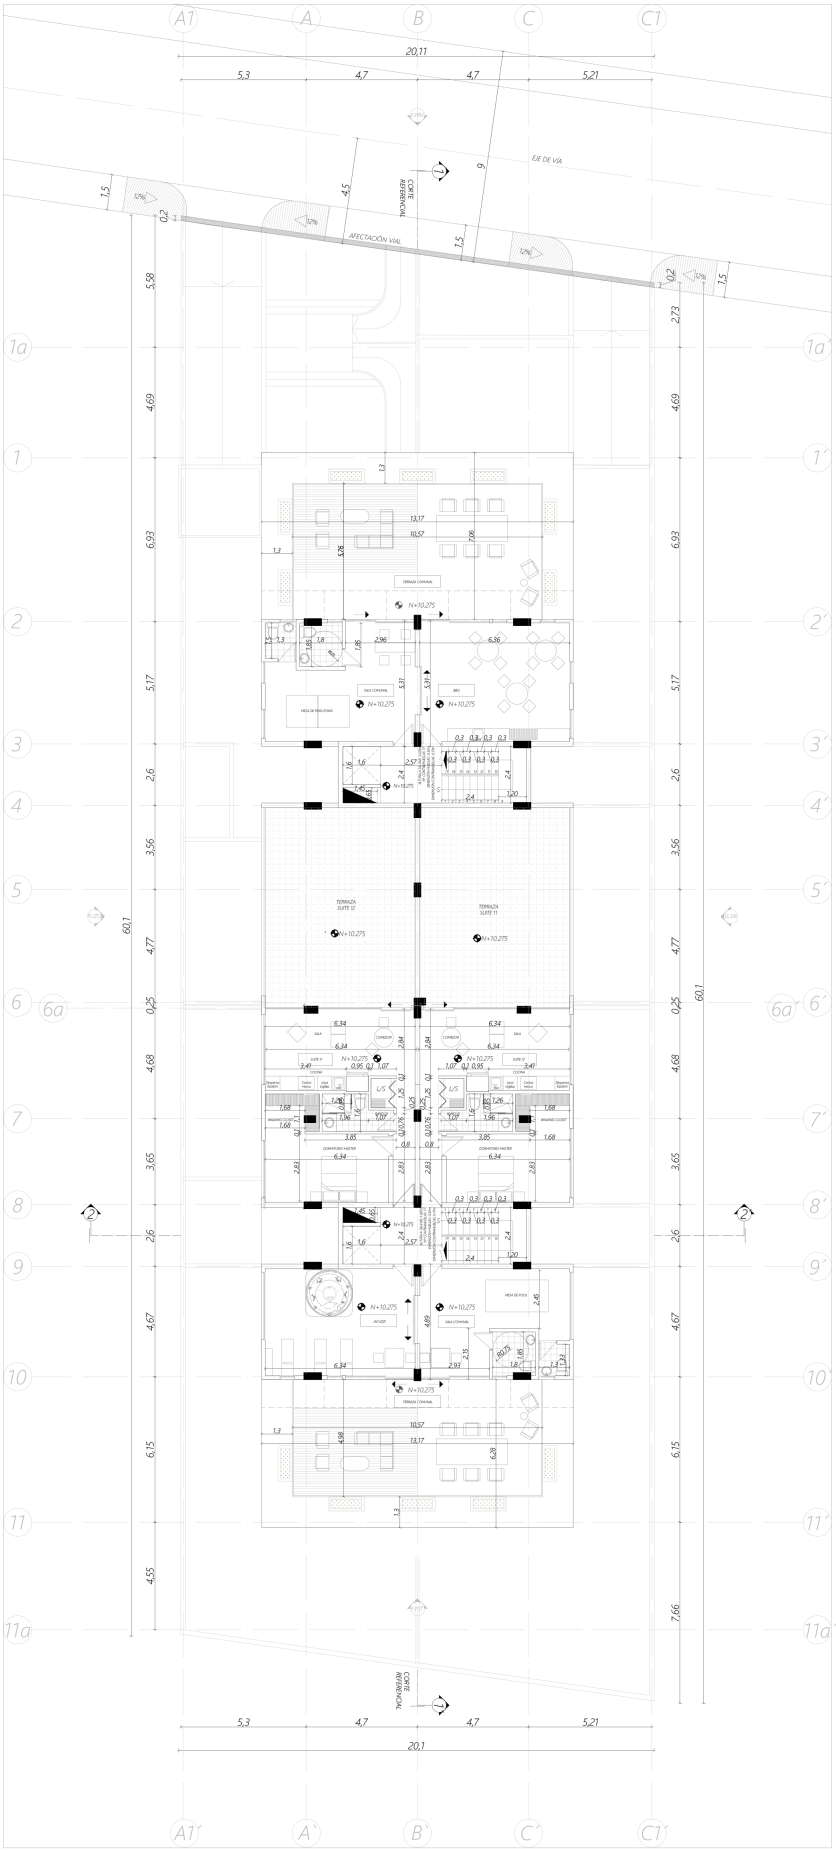

ALBA
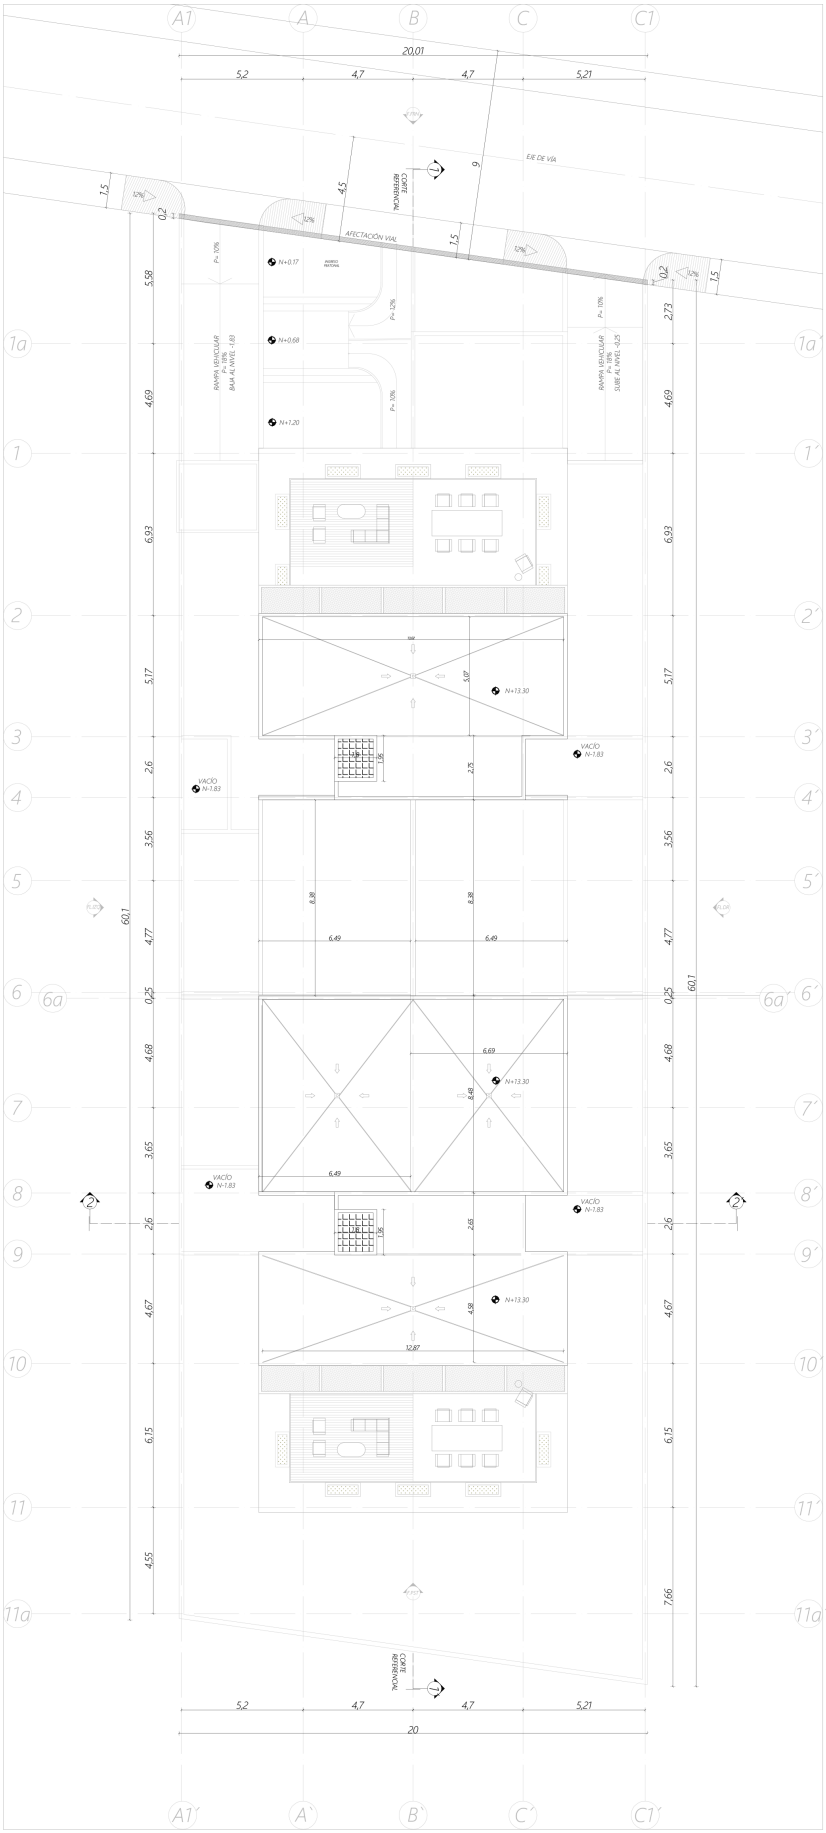
PLANTA DE CUBIERTA